


СХЕМА СЕТЕЙ ВОДООТВЕДЕНИЯ Д. КОЛМОГОВО

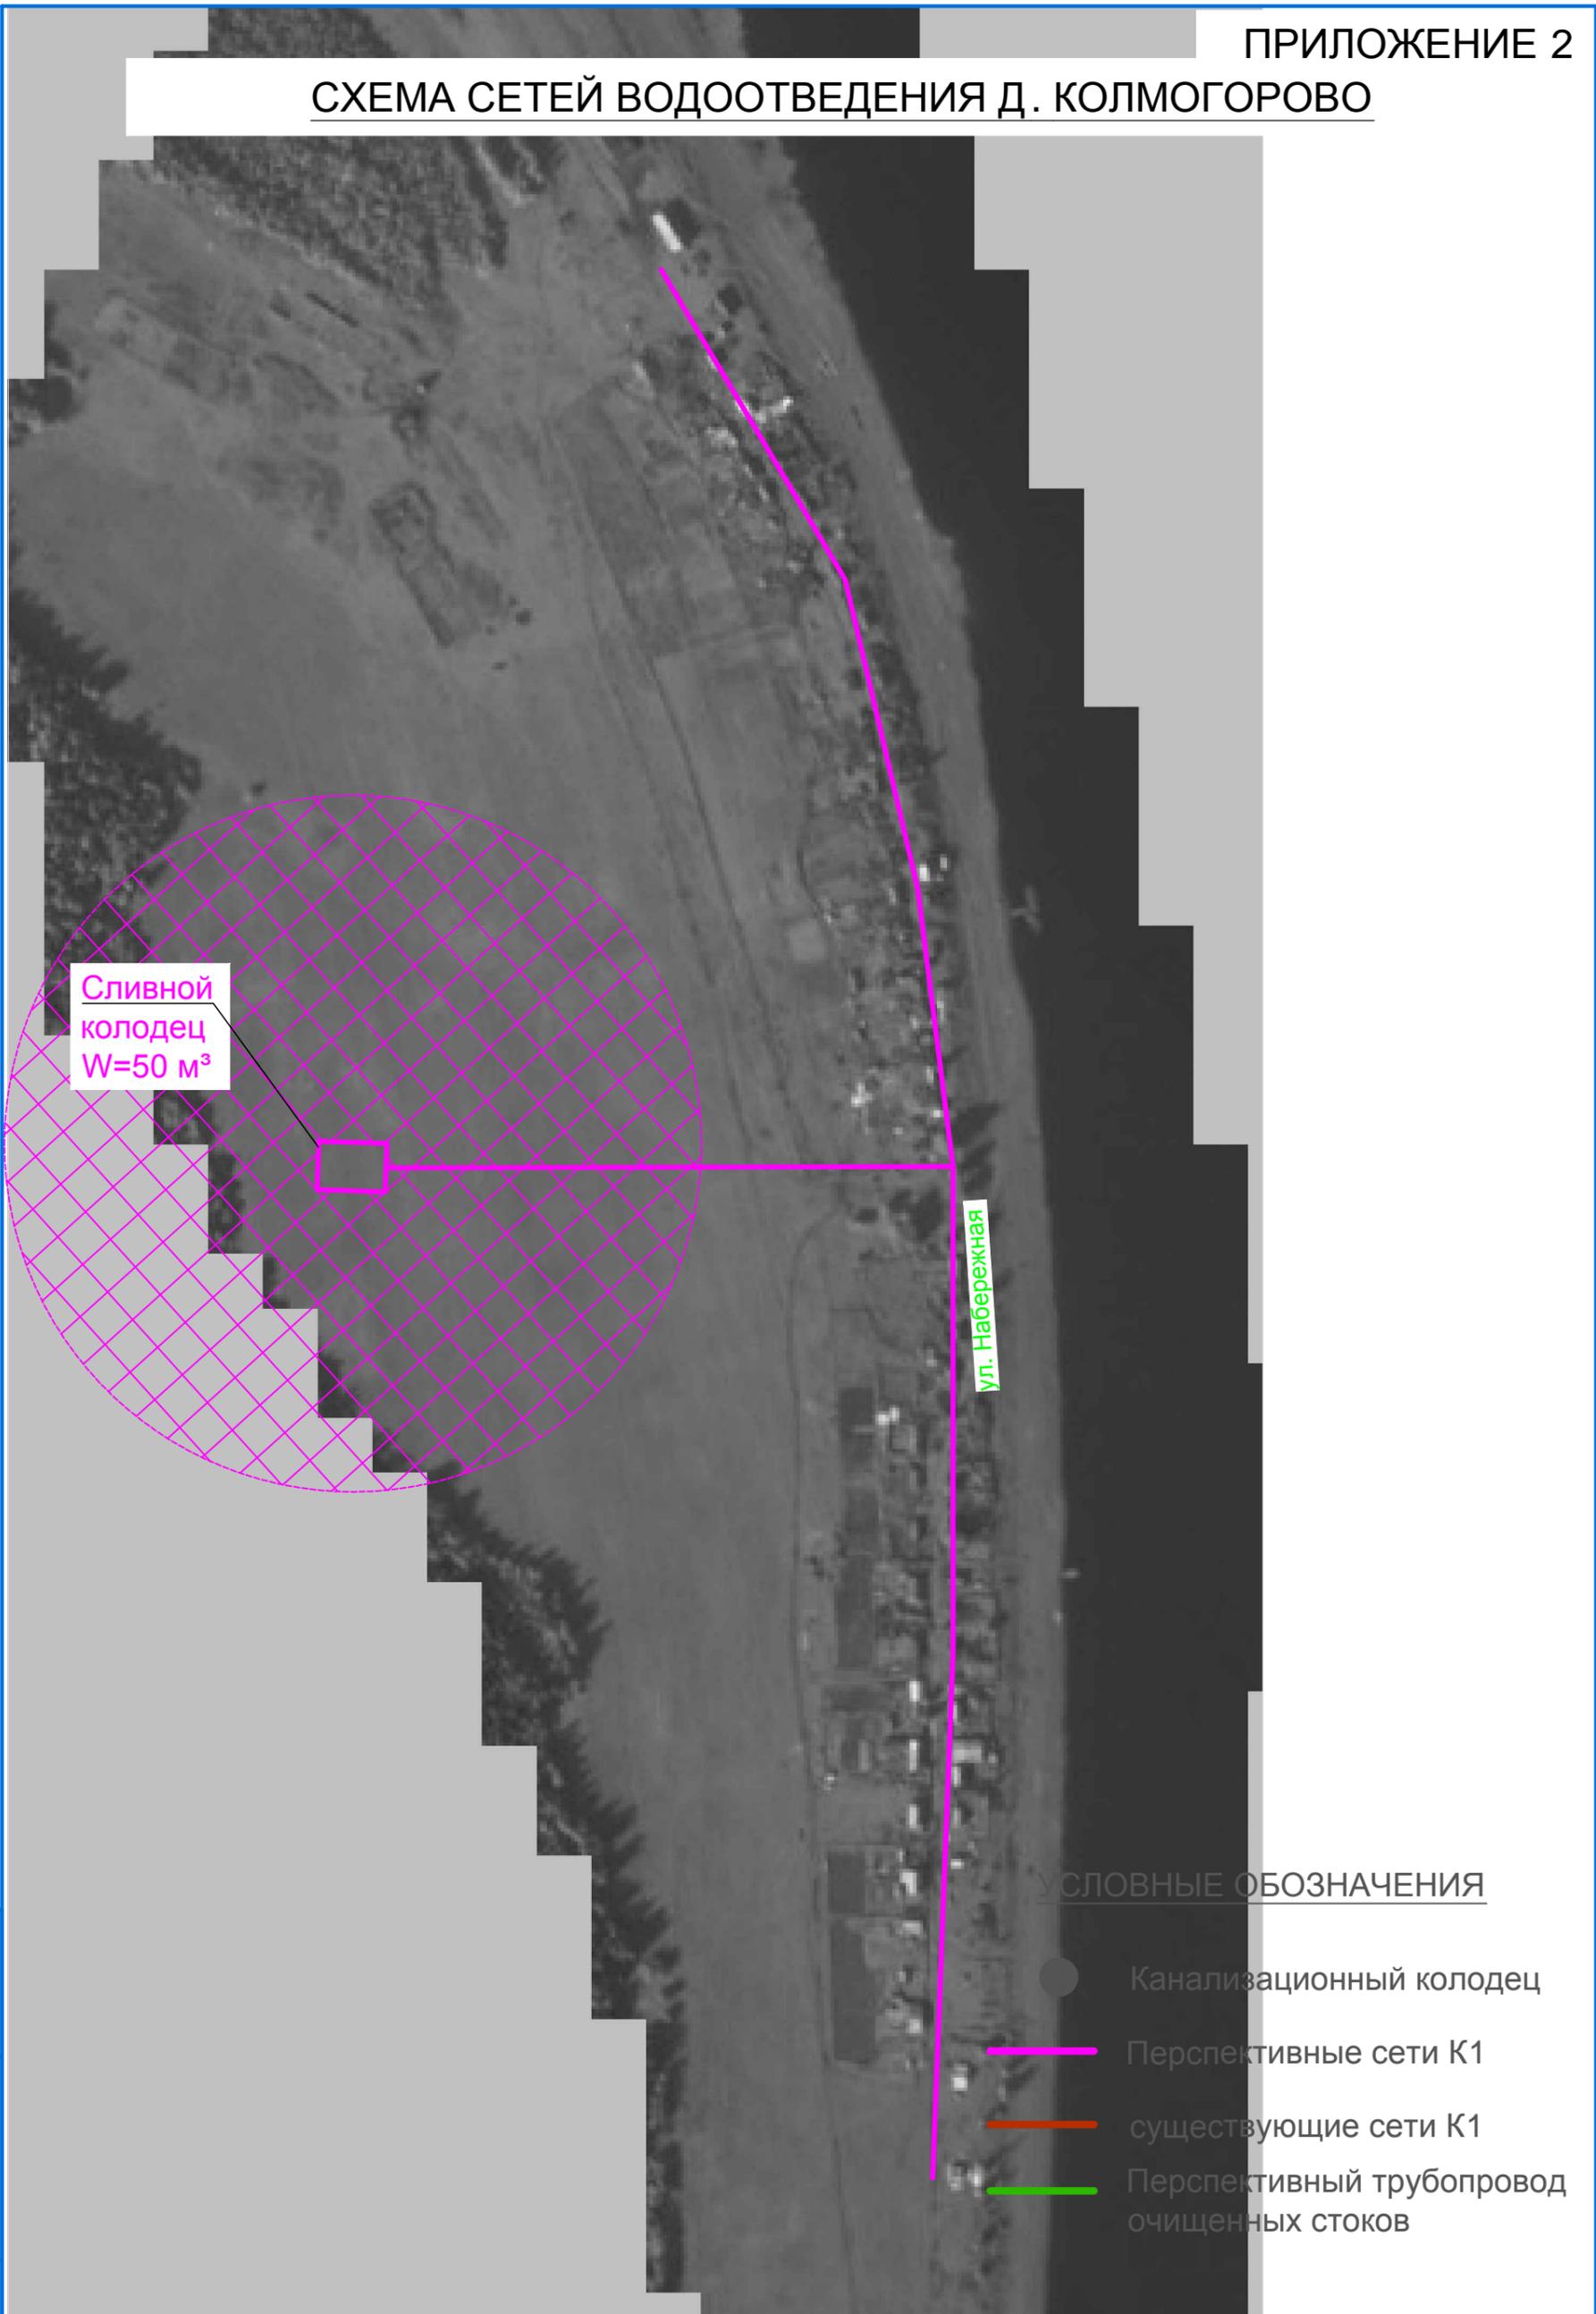

УСЛОВНЫЕ ОБОЗНАЧЕНИЯ

- Канализационный колодец
- Перспективные сети К1
- существующие сети К1
- Перспективный трубопровод очищенных стоков

Инв. № подл.	Подп. и дата	В зам. инв. №
--------------	--------------	---------------

Изм.	Колуч.	Лист	№ док.	Подпись	Дата
------	--------	------	--------	---------	------