


Схема сетей теплоснабжения п. Новоазимово

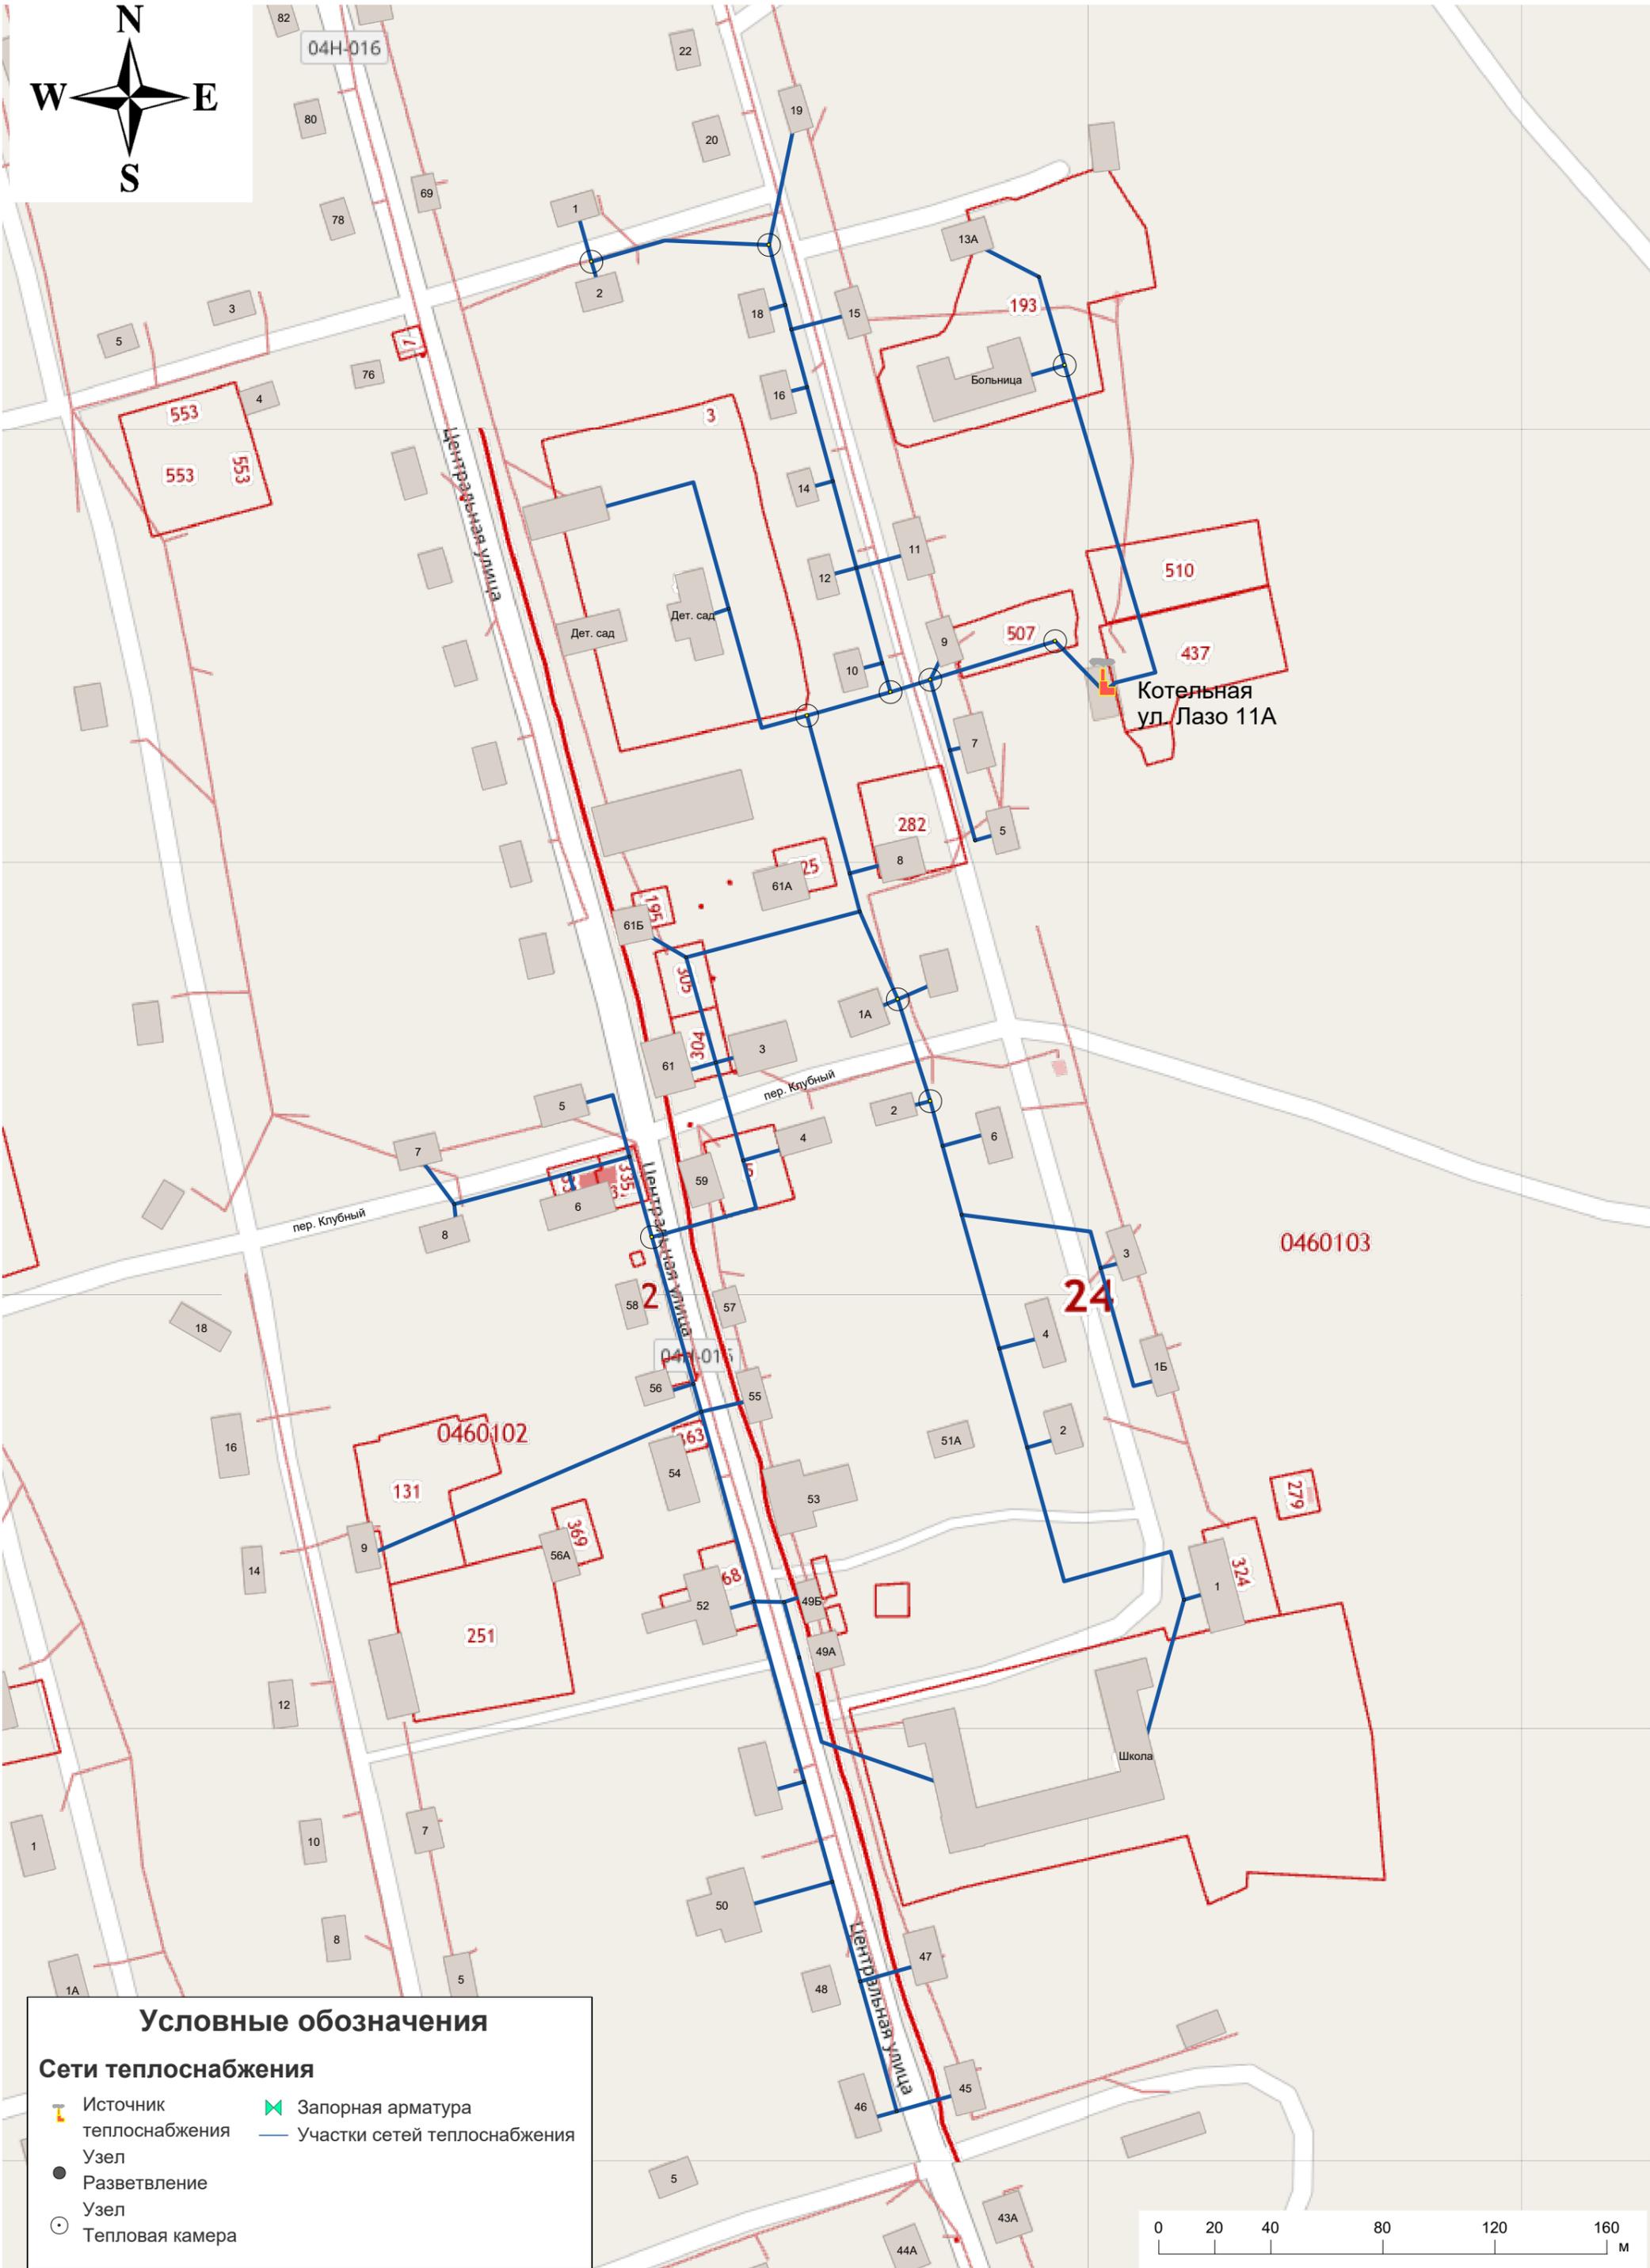

Условные обозначения

Сети теплоснабжения

Источник теплоснабжения	Запорная арматура
Узел	Участки сетей теплоснабжения
Разветвление	
Узел	
Тепловая камера	

