


УСЛОВНЫЕ ОБОЗНАЧЕНИЯ

- Канализационный колодец
- Перспективные сети К1
- существующие сети К1
- Перспективный трубопровод очищенных стоков

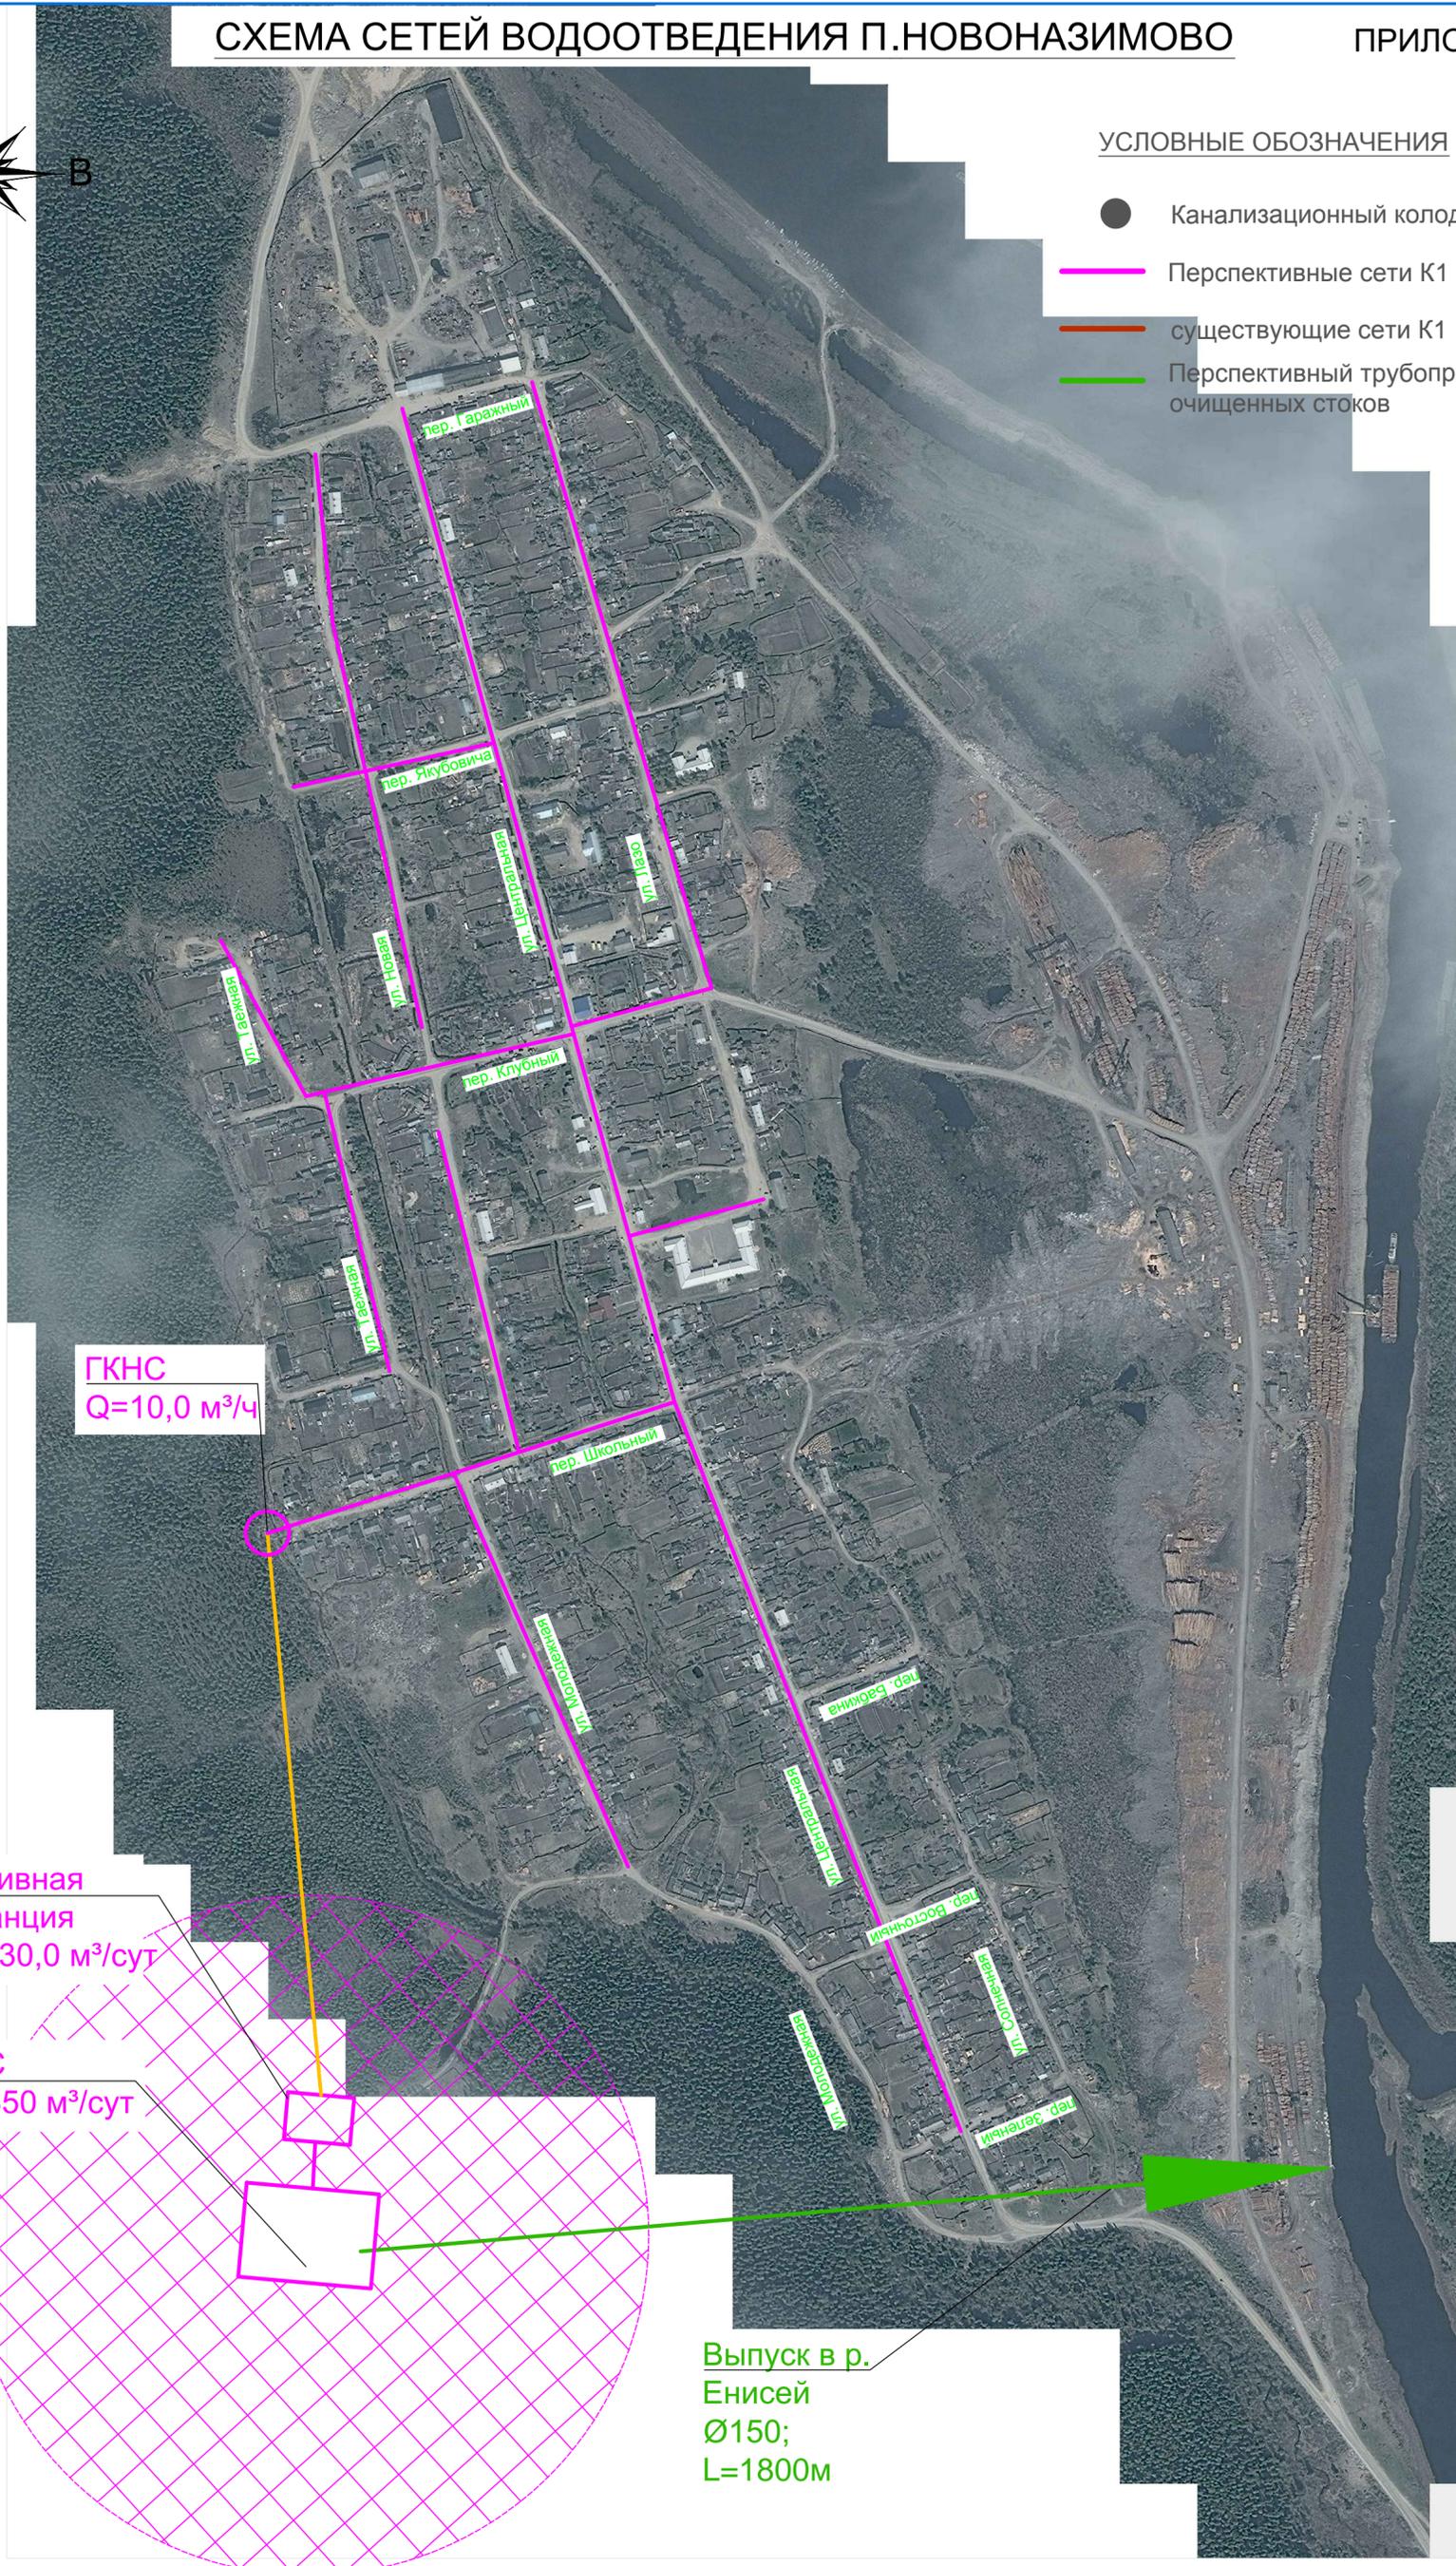

ГКНС
Q=10,0 м³/ч

Сливная станция
Q=30,0 м³/сут

КОС
Q=350 м³/сут

Выпуск в р.
Енисей
Ø150;
L=1800м

Инф. № подл.	Подп. и дата	В зам. инв. №
--------------	--------------	---------------

Изм.	Кол-во	Лист	№ док.	Подпись	Дата
------	--------	------	--------	---------	------